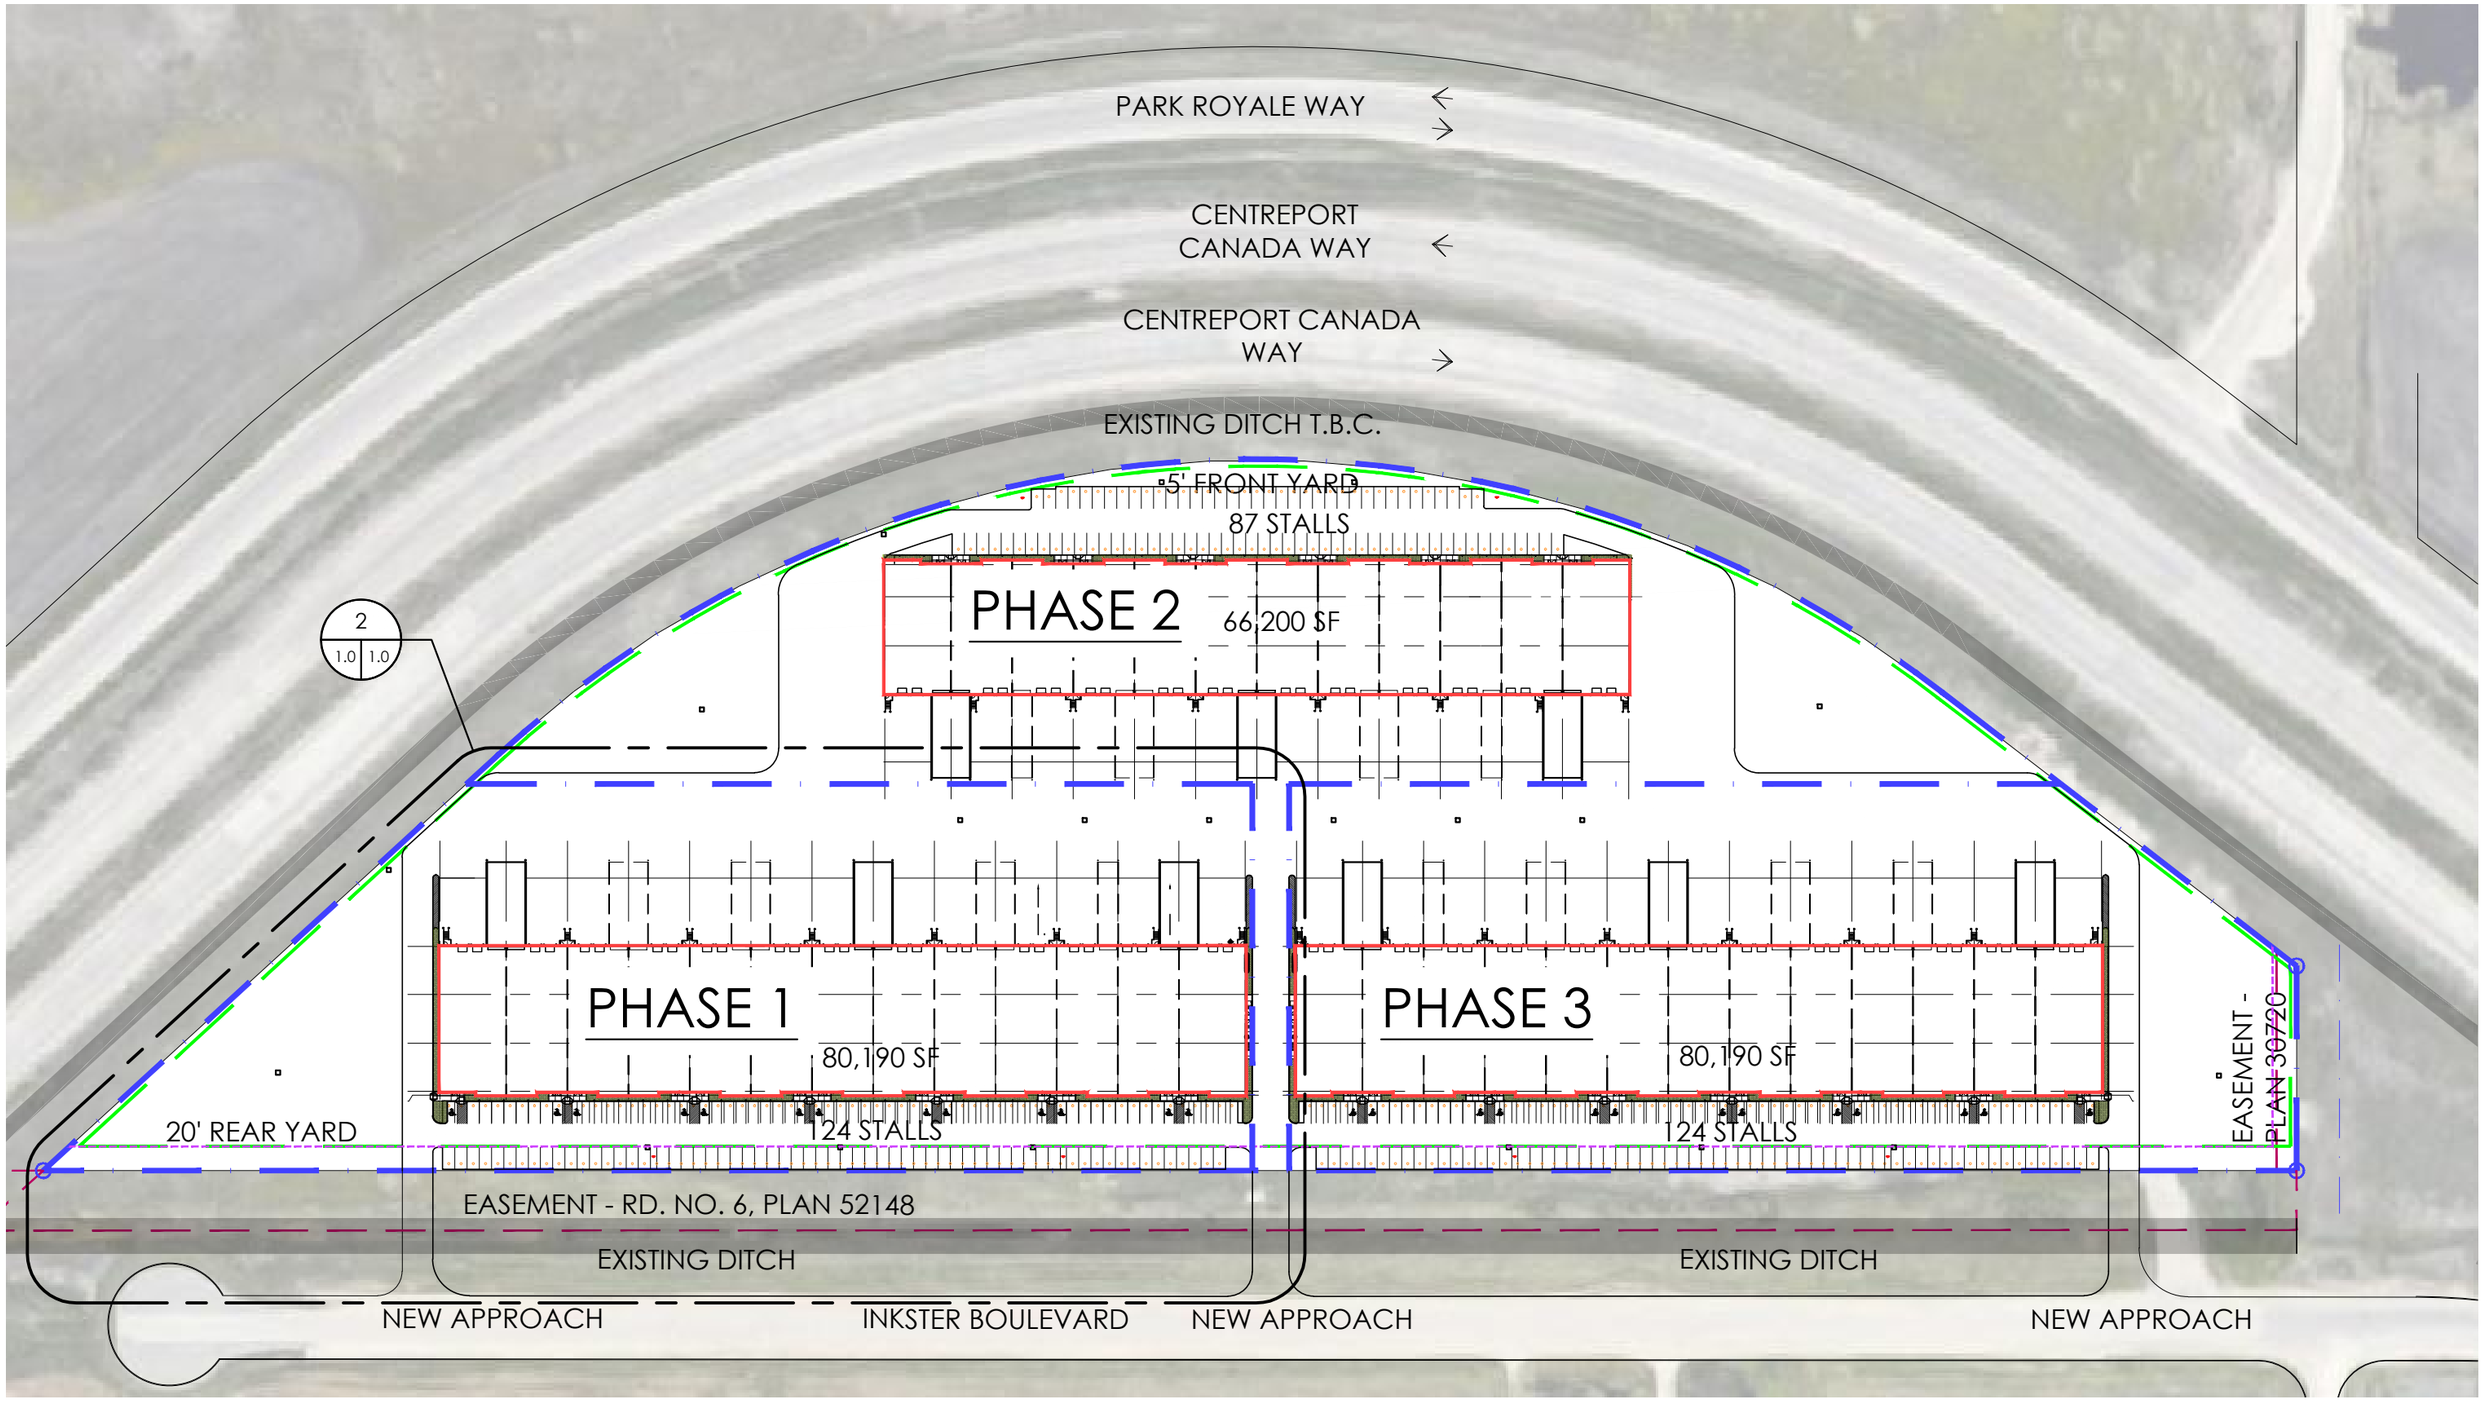

N

1
1.0 1.0

KEY PLAN

SCALE: 1/128" = 1'-0"